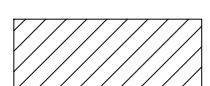
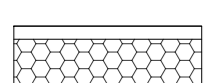


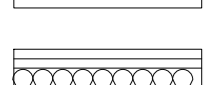
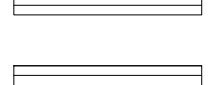
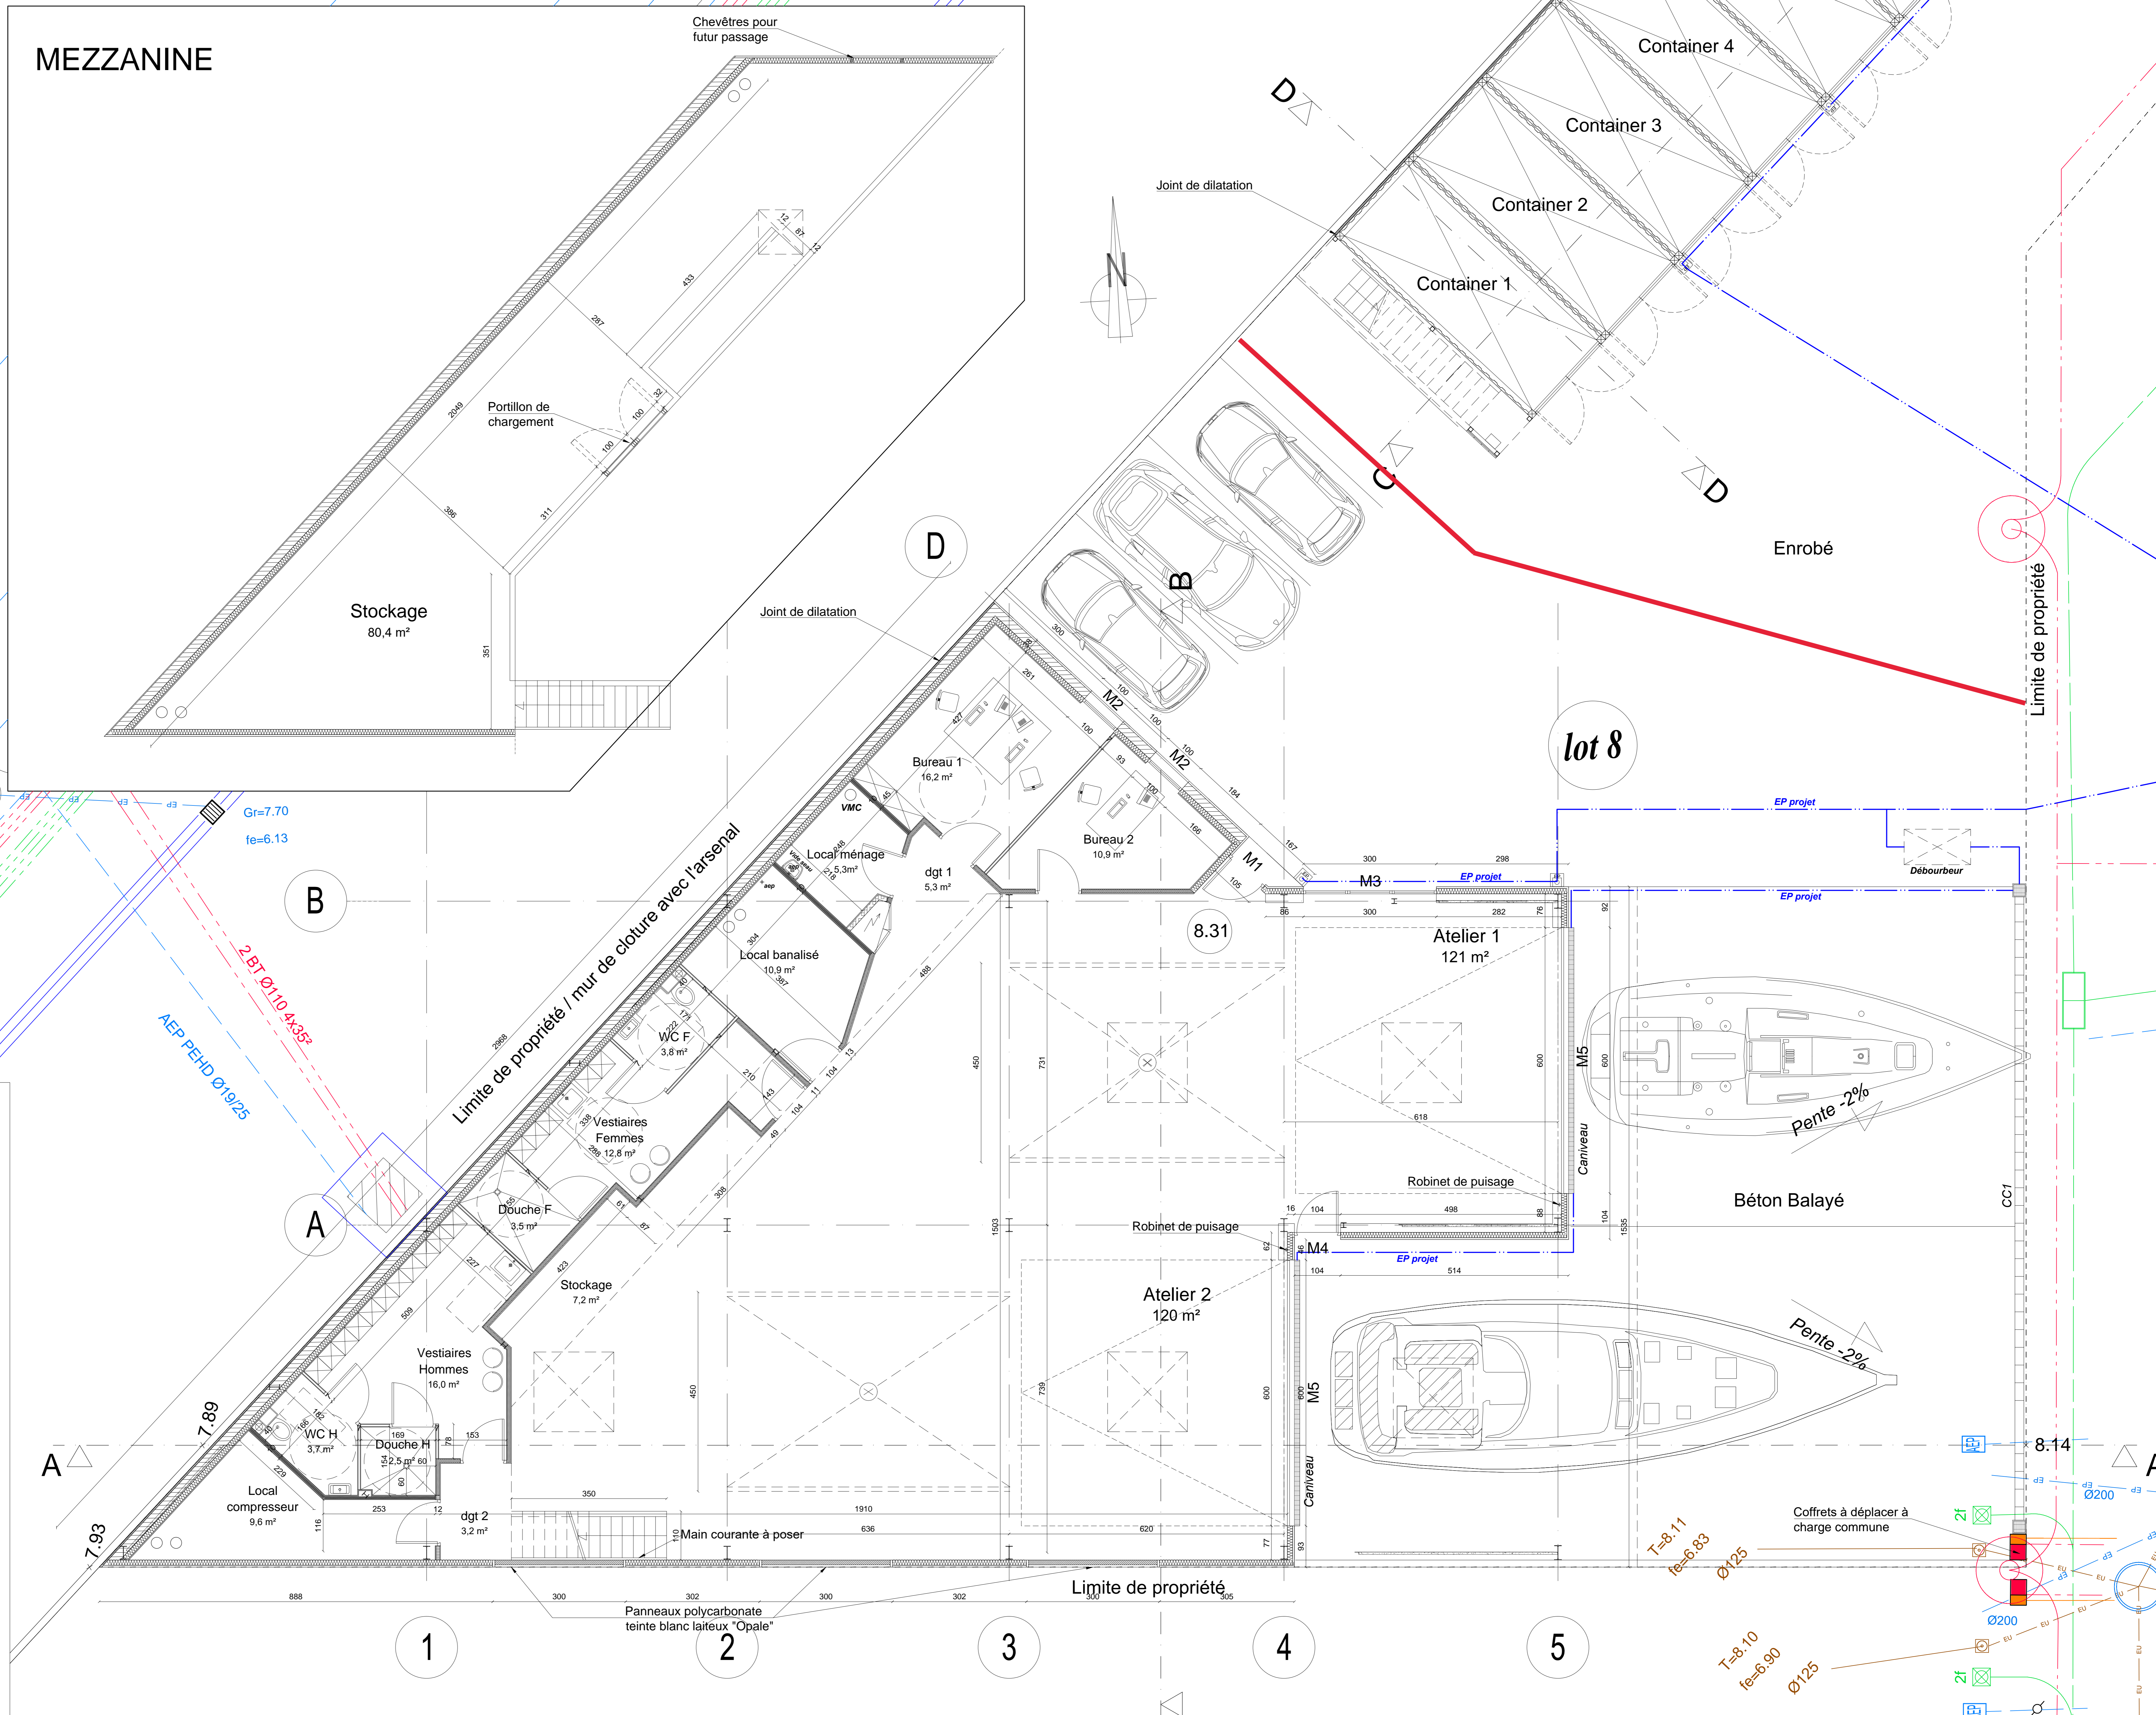


# LEGENDE

-  Mur aggloméré creux 20cm
-  Cloison 11 cm  
(18 mm OSB + rail 78mm + Ba13)
-  Carreaux de plâtre CF 1h au dos du placard électrique
-  Cloison 12 cm CF 1h  
(2 BA 13 + rail 78 mm + OSB 18 mm)
-  Cloison 10 cm CF 1h  
(2 BA 13 + rail 48 mm + 2 BA 13)
-  Cloison courante 7 cm  
(1 BA 13 + rail 48 mm + 1 BA 13)



**Maître d'Ouvrage**  
Ville de Cherbourg en Cotentin

**Ouvrage**  
Construction d'un Atelier Relais sur le Port Chantereyne  
Zone d'activité de Chantereyne  
Lot n°8 - 1054m²  
50100 CHERBOURG EN COTENTIN

**Plan de RDC Atelier**  
**Plan mezzanine Atelier**

Ind	Date	Modifications
b	22/11/2018	Modification de l'organisation du vestiaire hommes
c	28/06/2019	Modification de l'escalier d'accès à la mezzanine

**Mission**  
DCE Juin 2017

N° 6143  
C I  
C n

**Visa**

**CABINET BOISROUX Architectes Associés**  
14, Impasse Amiral TROUDE, BP 109  
50101 CHERBOURG CEDEX  
Tel : 02.33.87.58.00  
Fax : 02.33.87.58.01  
Email Bureau d'études contact@abarchi.net

Date Jun 2019  
Dessin A. Langevin  
Echelle 1/50e  
n° d'ordre 2C